


Storlek: 2 RoK
Area: ca 46 kvm
Lägenhet: 4-1102, 4-1202

Förklaring av
Lägenhetsnr:
1-1201
→ Löpnummer
→ Trappor
→ Trapphus

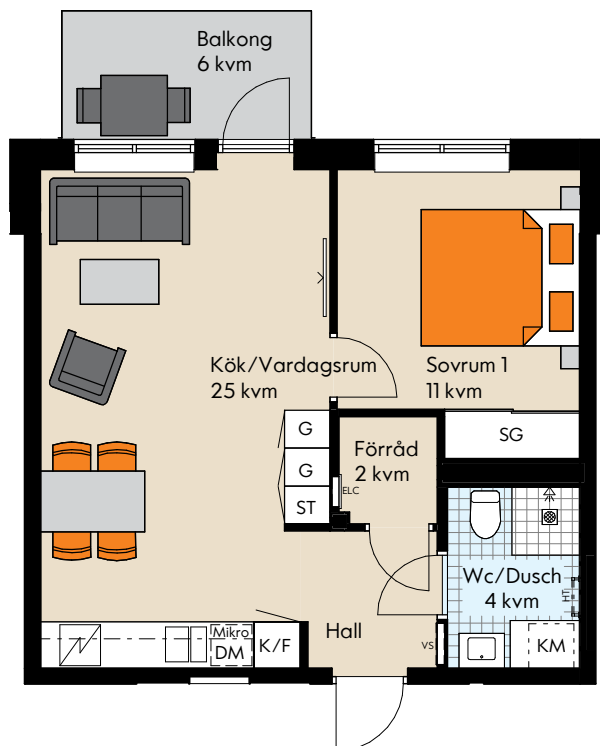

SKALA 1:100 (A4)



TAKHÖJD: 2,5 m (där ej annat anges)

Undertak kan förekomma i hall, wc/dusch, wc, klk. Takhöjd ca 2,3 m

BRÖSTNINGSHÖJD FÖNSTER: 0,7 m (där ej annat anges)

Vägg vid TV-symbol är förstärkt, bredd ca 1,8 m

Med reservation för eventuella ändringar och yttavvikelser

2022-11-07

	Garderob		Induktionshäll med inbyggnadsugn
	Linneskåp		Tvättmaskin
	Städskåp		Torktumlare
	Kyl/frys		Tvättpelare
	Diskmaskin		Kombimaskin
Mikro	Mikrovågsugn	HT	Handdukstork (Tillval)
SG	Skjutsdörrsgarderob	VS	Skåp för rörkopplingar Montera ej upp något på någon sida av denna vägg pga risk för vattenläcka
Klk	Klädkammare		
ELC	Elcentral		Lägenhetens placering

