

Bofakta

Brf Skeppa

Uppsala

Storlek: 4 rok

Area: 105 m²


Lägenhet: 3-1104, 3-1204, 3-1304, 3-1404, 3-1504 & 3-1604

IKANO

Bostad

Förklaring av
lägenhetsnr:
1-1001

→ Löpnummer
→ Våning
→ Trapphus

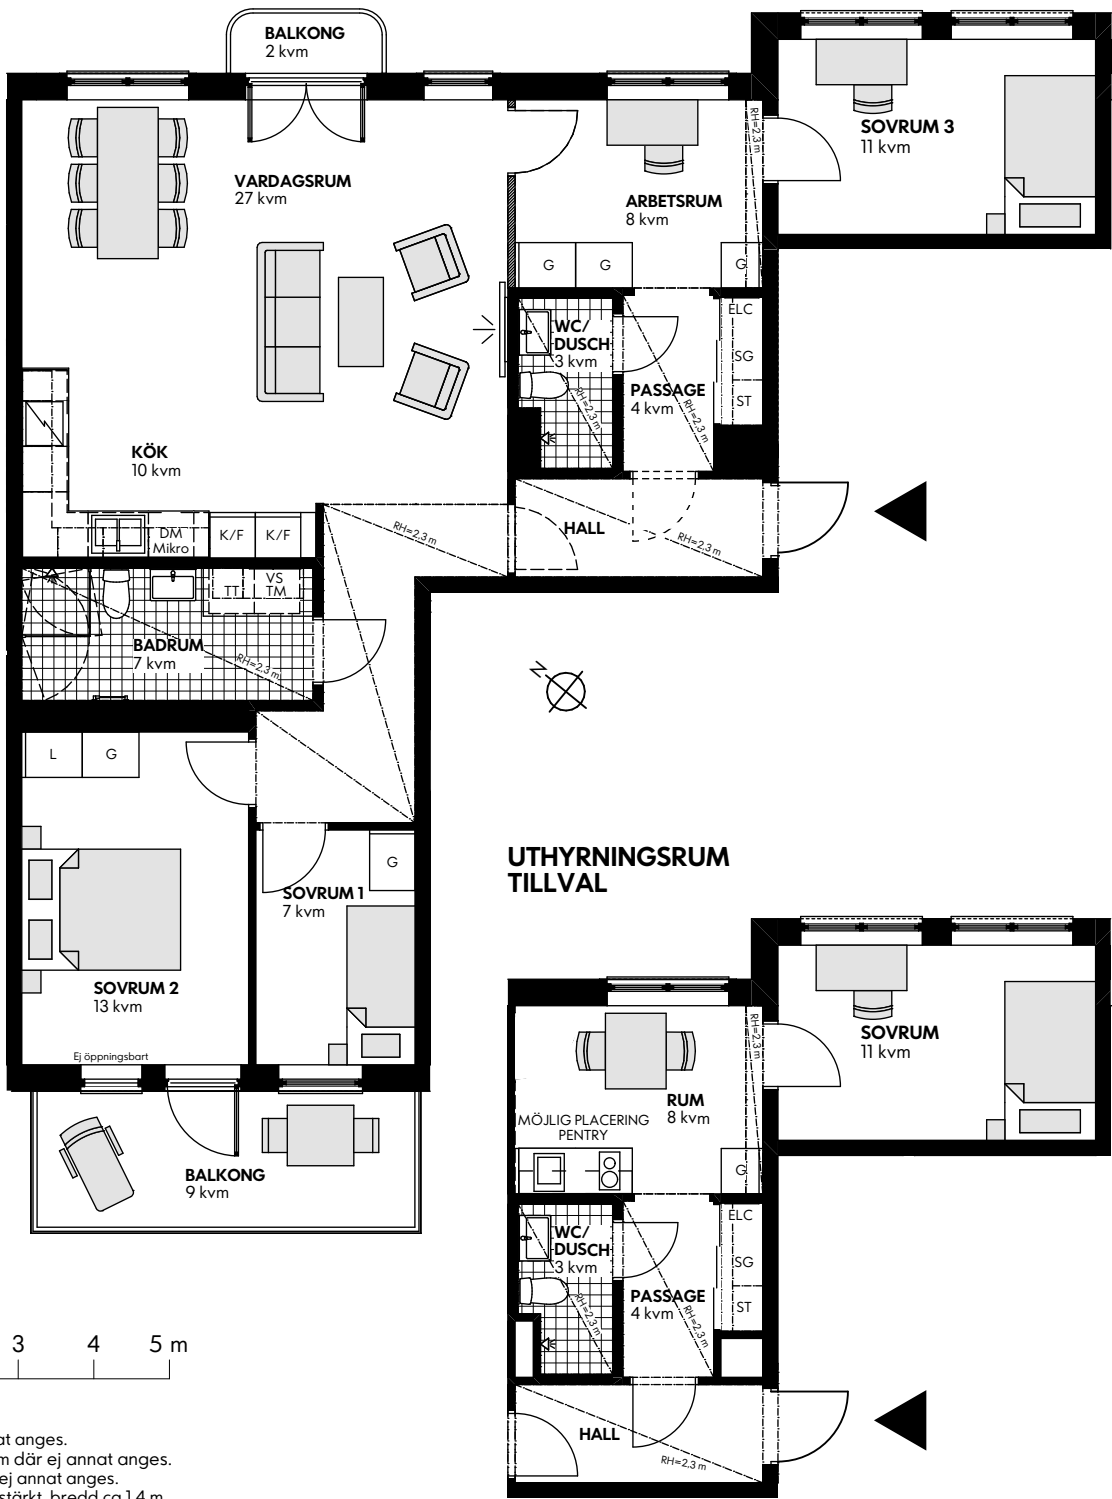

0 1 2 3 4 5 m
SKALA 1:100 (A4)

Rumshöjd 2,5 m där ej annat anges.
Bröstningshöjd fönster 0,6 m där ej annat anges.
Radiador under fönster om ej annat anges.
Vägg vid TV-symbol är förstärkt, bredd ca 1,4 m.
Med reservation för eventuella ändringar och ytavvikelser.

