

Bofakta

Brf Skogsglantan

Nacka



Hus: 11

Storlek: 6 rok

Boarea: ca 122 kvm

IKANO

Bostad

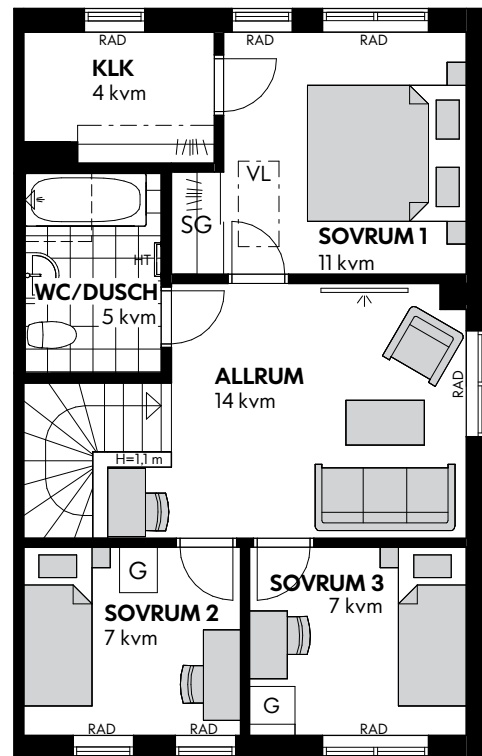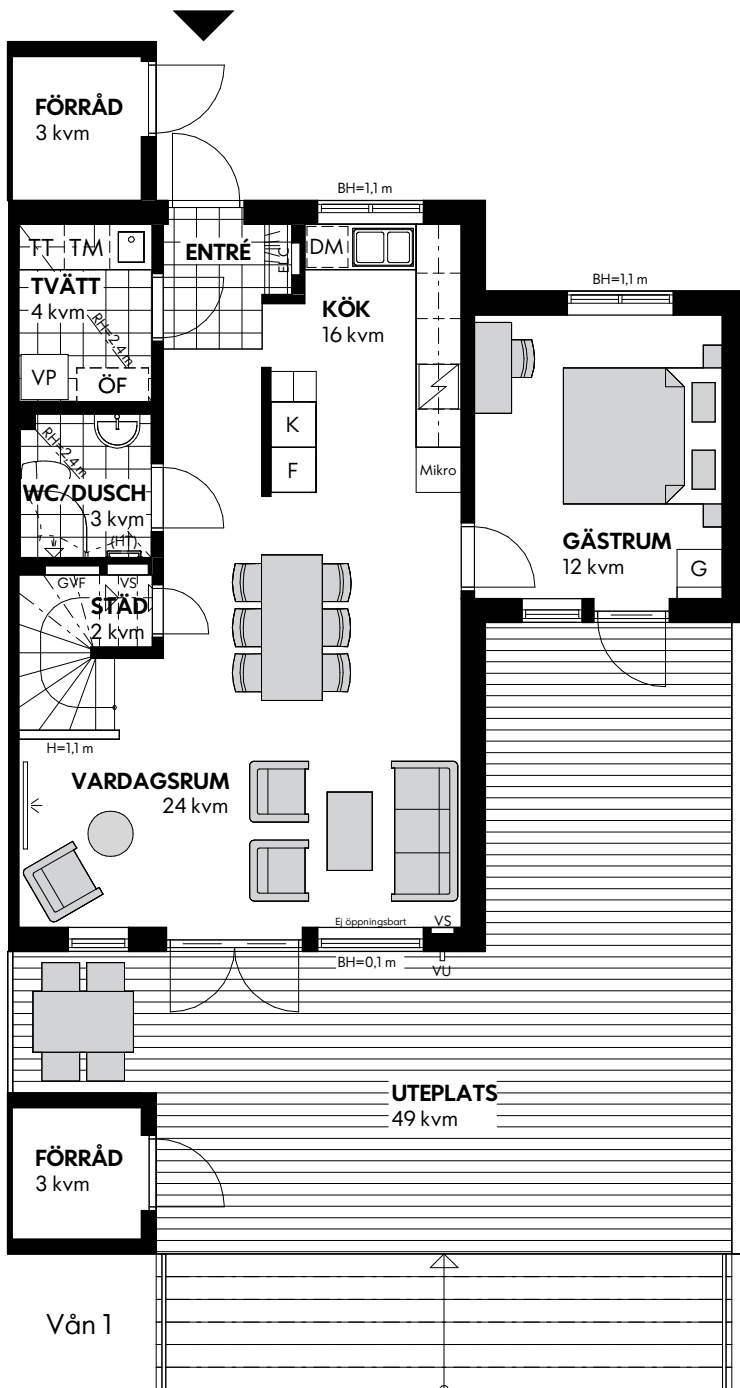


SKALA 1:100 (A4)

RUMSHÖJD: 2,55 m (där ej annat anges)

BRÖSTNINGSHÖJD FÖNSTER: 0,8 m (där ej annat anges)

Med reservation för eventuella ändringar och ytavvikelser

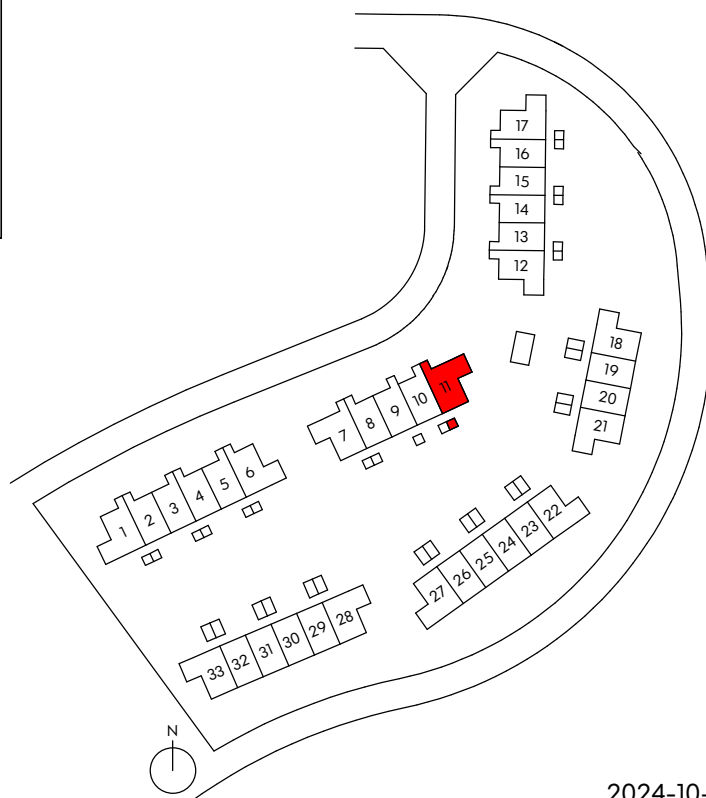

2024-10-22