

Avtalsbilaga

Brf Lindallén

Flatås

Storlek: 2 rok

Area: ca 58 kvm

Lägenhet: 2-1401

IKANO

Bostad

Förklaring av



lägenhetsnr:

1-1001

↑ Löpnummer

↑ Våning

↑ Trapphus

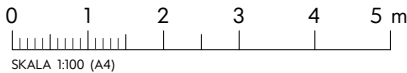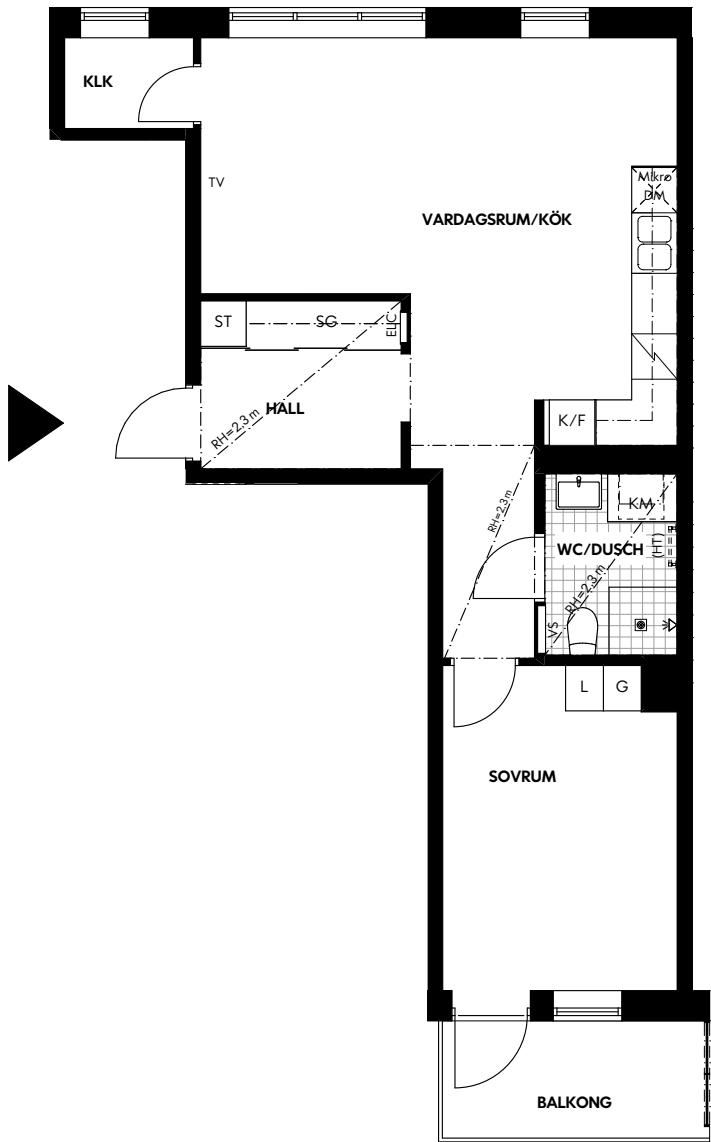

SKALA 1:100 (A4)

Rumshöjd 2,5 m där ej annat anges.
Bröstningshöjd fönster 0,7 m där ej annat anges.
Radiator under fönster om ej annat anges.
Vägg vid TV-symbol är förstärkt, bredd ca 1,4 m.
Med reservation för eventuella ändringar och ytavvikelser.

FÖRKLARINGAR

G	Garderob	Induktionshäll med inbyggnadsugn
TM	Tvättmaskin	Mikro Mikrovågsugn
TT	Torktumlare	ELC Elcentral
KM	Kombimaskin	VS Skåp för rörkopplingar
ST	Städskåp	KLK Klädkammare
L	Linneskåp	Lägenhetsplacering
K/F	Kyl/Frys	Markplattor
IDM	Diskmaskin	Gräns uteplats
SG	Skjutdörrsgarderob	
HT	Handdukstork (tillval)	

ORIENTERINGSFIGUR

2026-06-09

