

Bofakta

Brf Skogsglantan

Nacka



Hus: 21, 33

Storlek: 6 rok


Boarea: ca 122 kvm

IKANO

Bostad

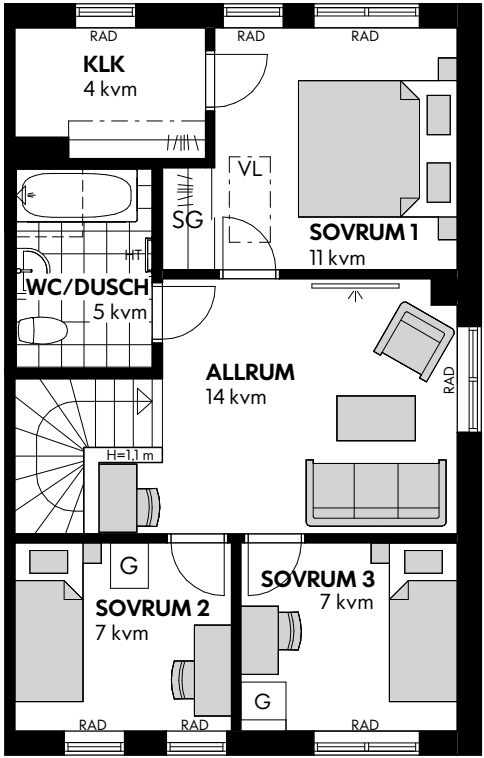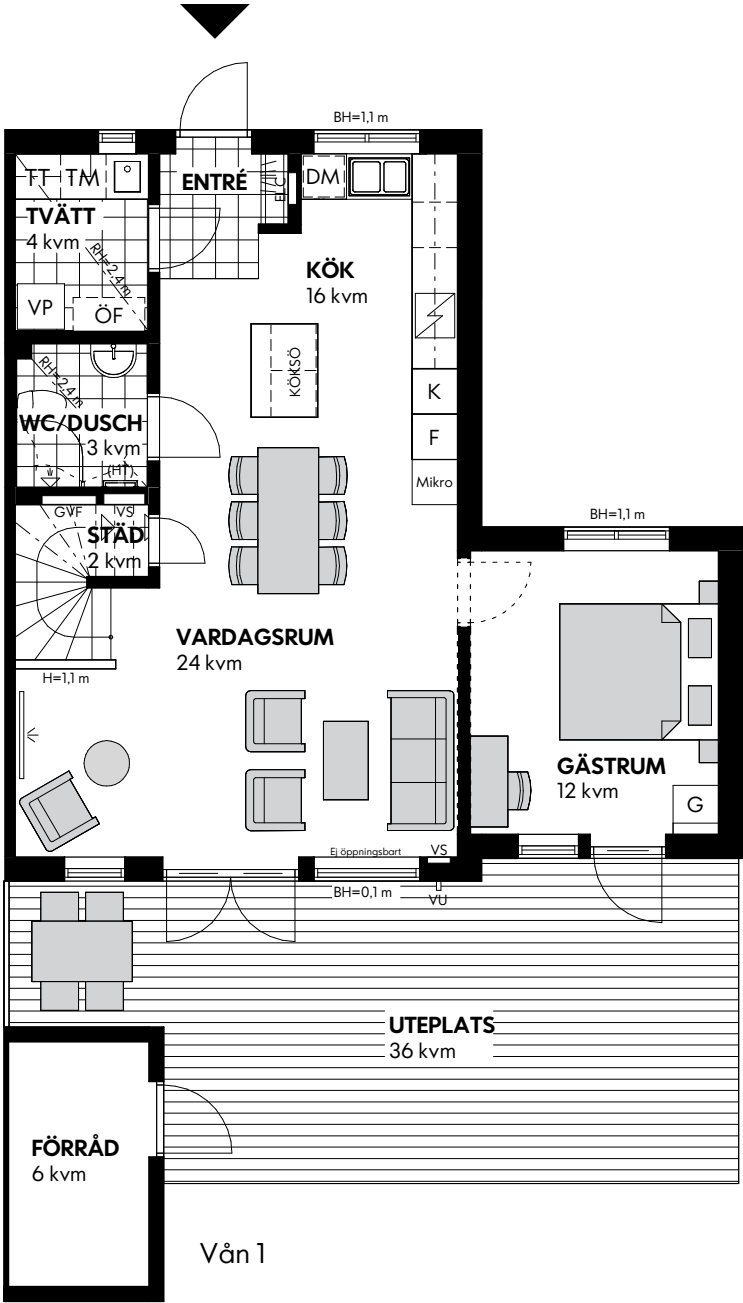

Vån 2

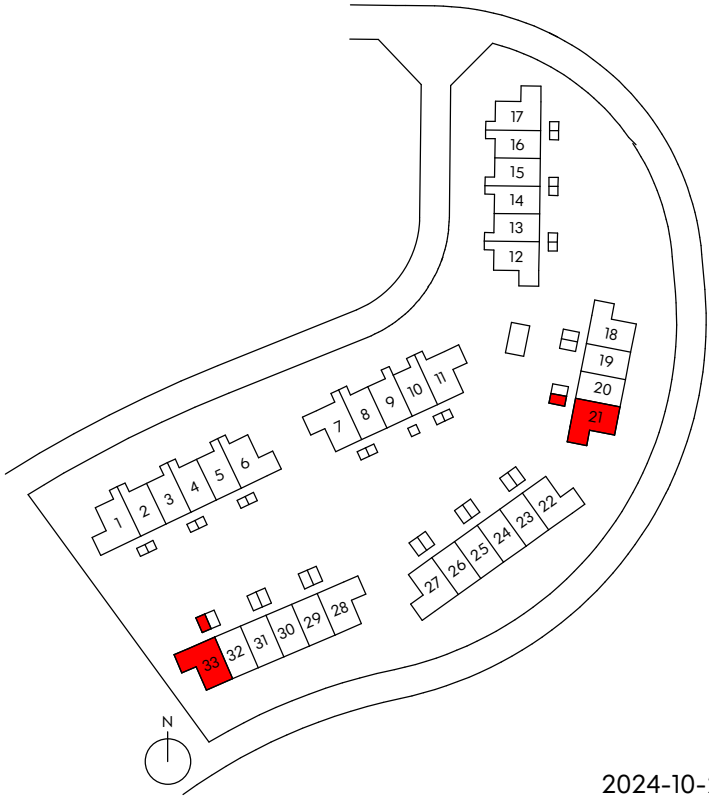

0 1 2 3 4 5 m
SKALA 1:100 (A4)

RUMSHÖJD: 2,55 m (där ej annat anges)
BRÖSTNINGSHÖJD FÖNSTER: 0,8 m (där ej annat anges)
Med reservation för eventuella ändringar och ytavvikelser