

Tomtfakta

Brf Skogsglantan


Nacka

Hus: 12

Tomtarea: ca 385 kvm


IKANO

Bostad

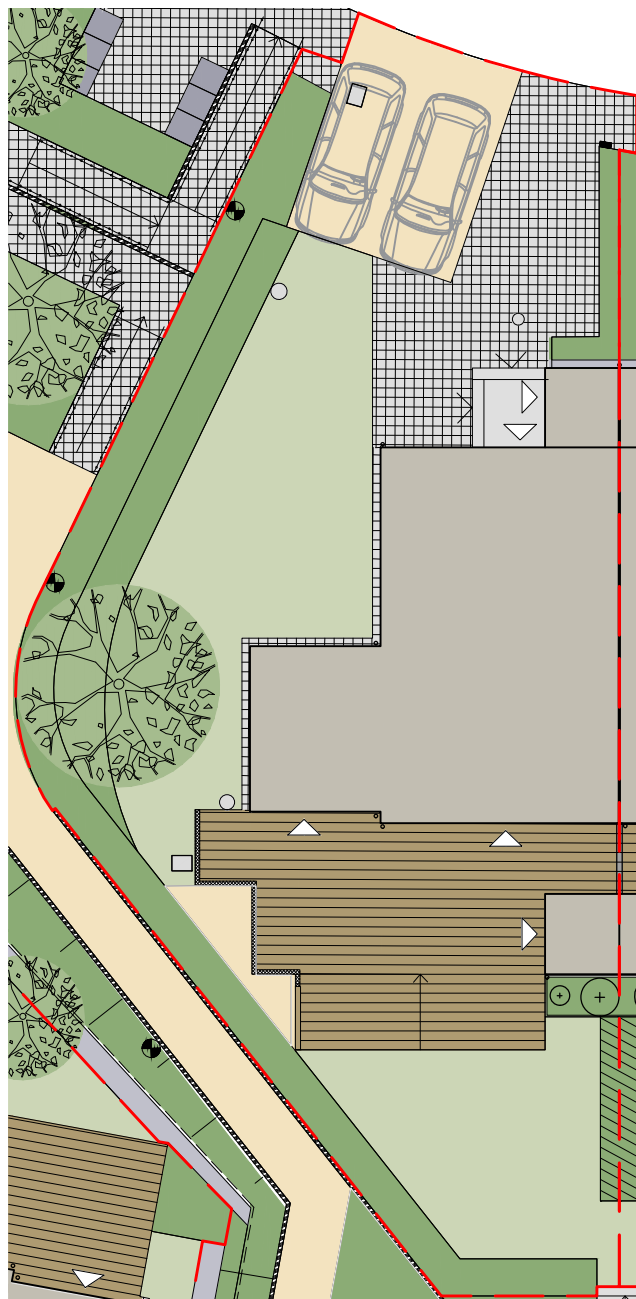


- Gräns upplåten mark
- Tomtplacering
- Slänt
- Träd/buske
- Entré
- Byggnad
- Betongmarksten
- Stenmjöl
- Makadam
- Gräsmatta
- Buskar/klätterväxter/perenner
- Klippt häck
- Trall
- Asfalt
- Trappa av trä
- Trappa av betongblock
- Entrétrappa blocksteg
- Staket/plank
- Skärmvägg
- Spalje i trä
- Brevlåda
- Brunnar
- Stuprör

SKALA 1:200 (A4)

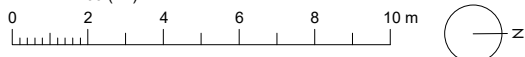

Tomtytor är avrundade till heltal. Originalformat A4 skala 1:200. Eventuella brunnar inom upplåten mark ska vara tillgängliga för föreningen att komma åt. Med reservation för eventuella ändringar och ytavvikelser

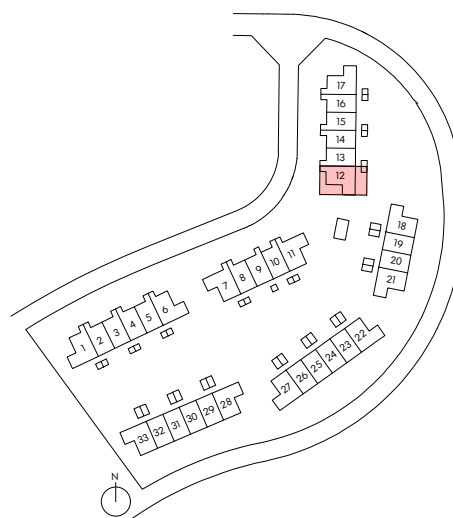

2024-10-22