

# Bofakta

## Brf Skeppa

Uppsala

Storlek: 4 rok

Area: 115 m<sup>2</sup>


Lägenhet: 2-1102, 2-1202, 2-1302, 2-1402, 2-1502, 2-1602, 2-1702 & 2-1802

**IKANO**

Bostad

Förklaring av lägenhetsnr: 1-1001

↑ Lönnummer  
→ Våning  
— Trapphus

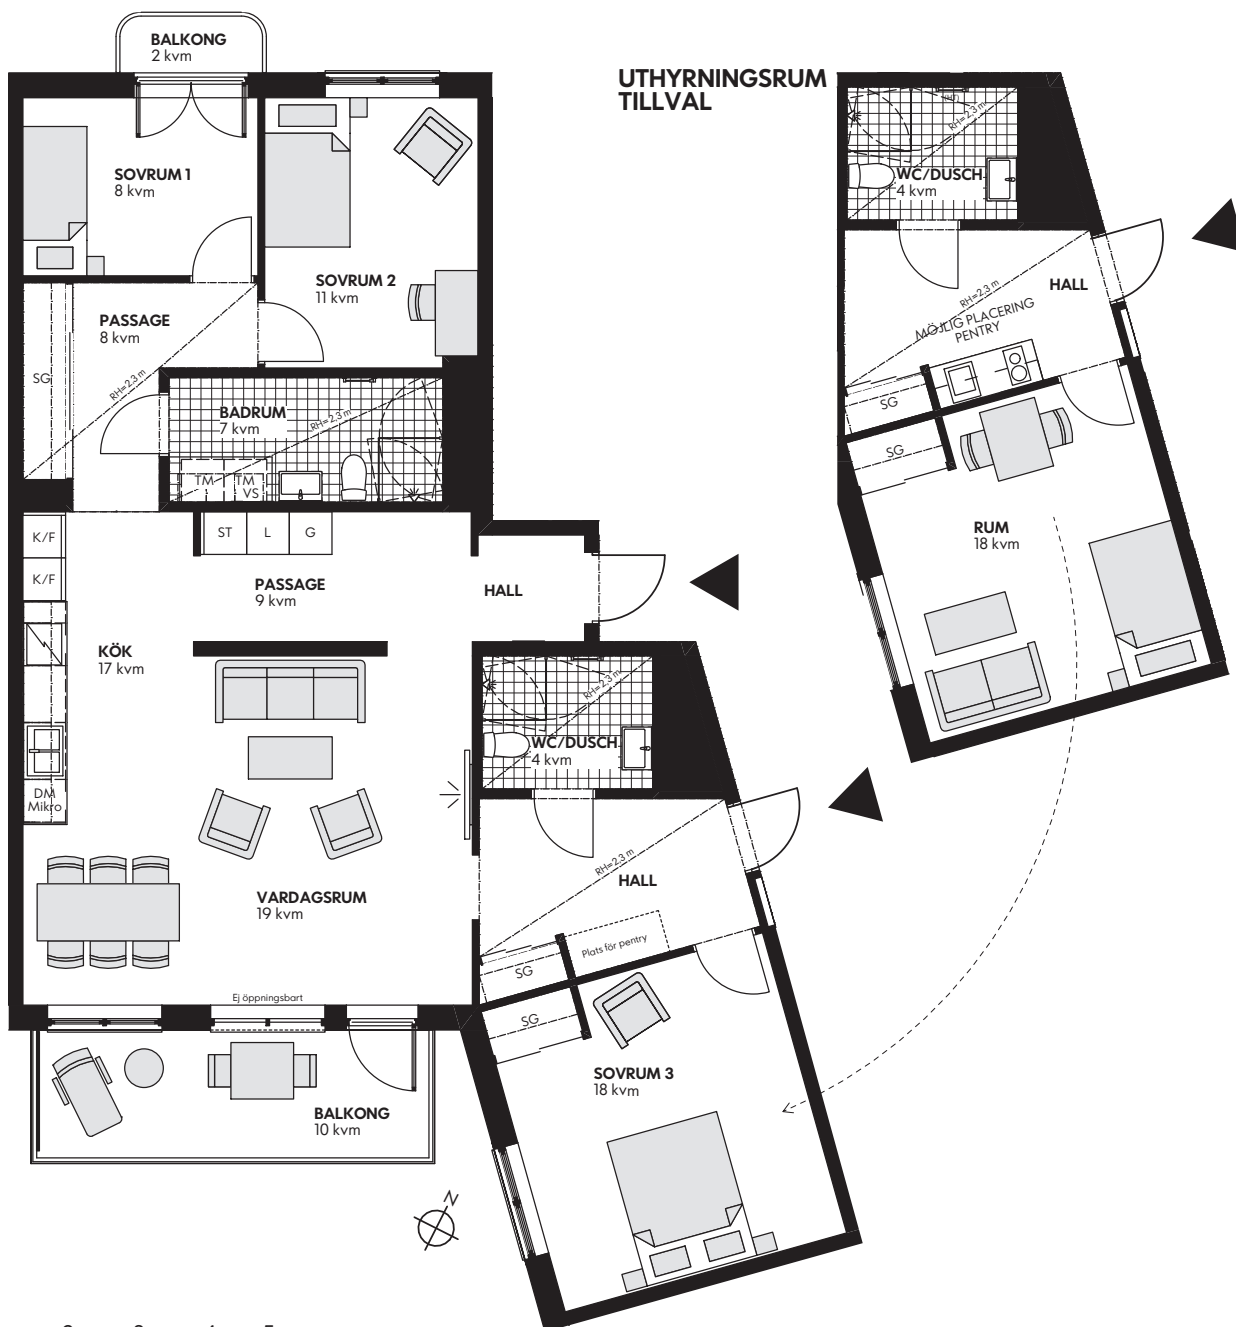

0 1 2 3 4 5 m  
SKALA 1:100 (A4)

Rumshöjd 2,5 m där ej annat anges.  
Bröstningshöjd fönster 0,6 m där ej annat anges.  
Radiador under fönster om ej annat anges.  
Vägg vid TV-symbol är förstärkt, bredd ca 1,4 m.  
Med reservation för eventuella ändringar och ytavvikelser.

